



PLANTA BAIXA


- DEMOLIR
- CONSTRUIR

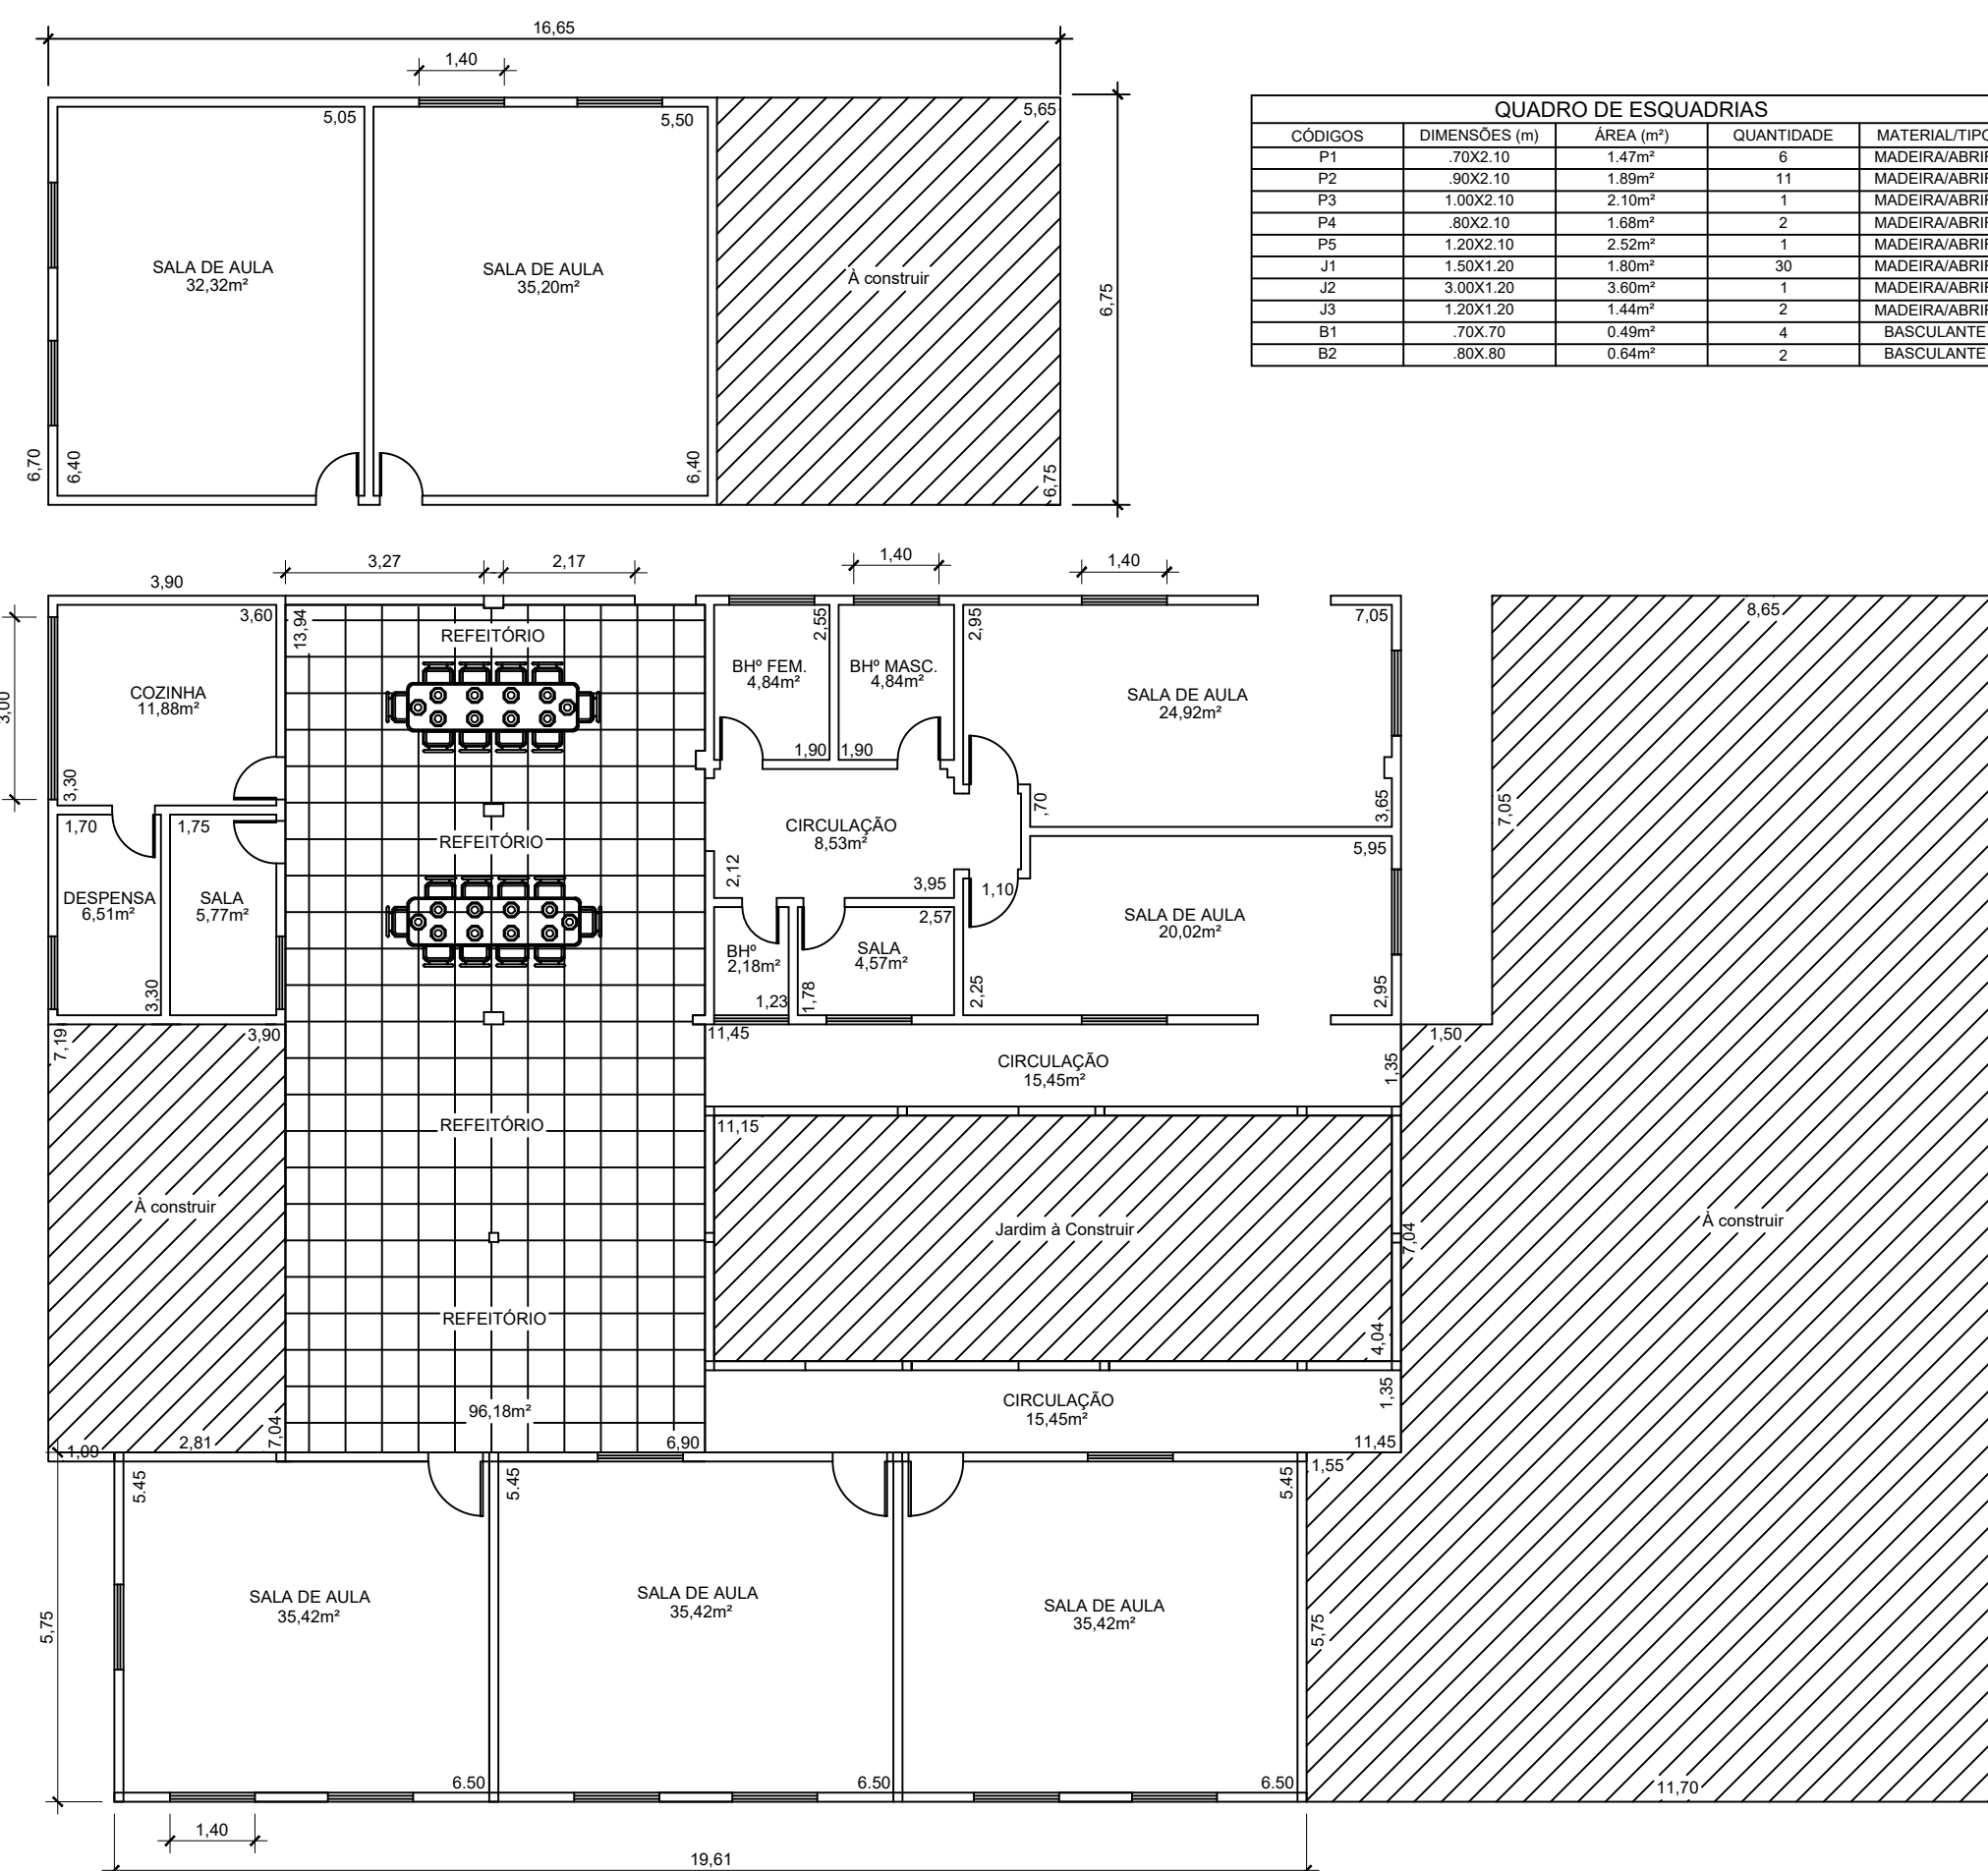


PLANTA BAIXA

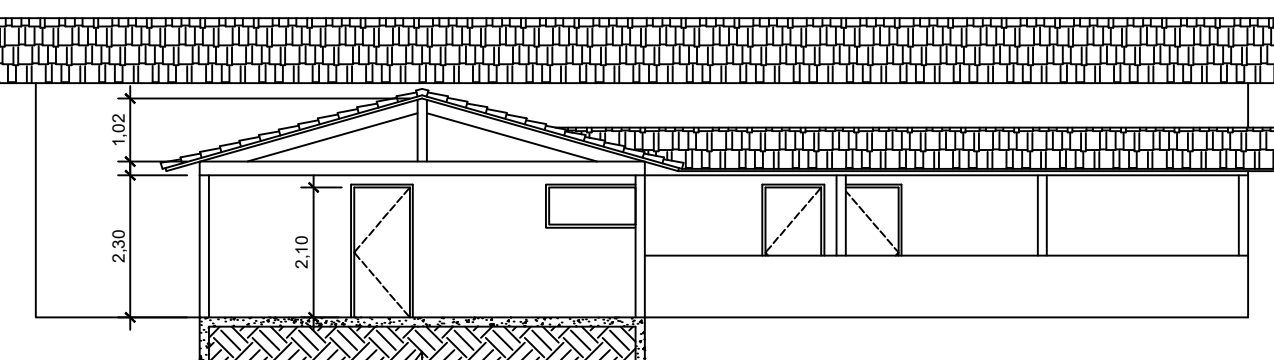

CORTE AA

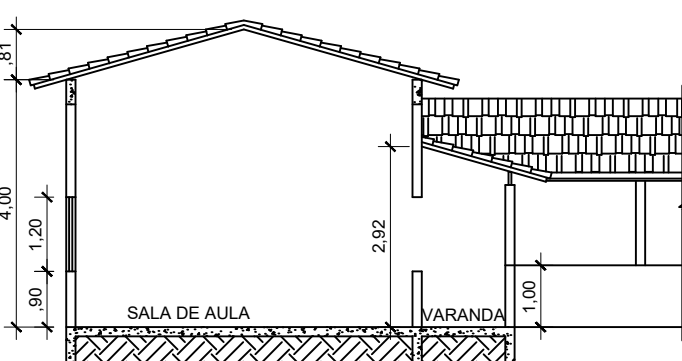


CORTE BB

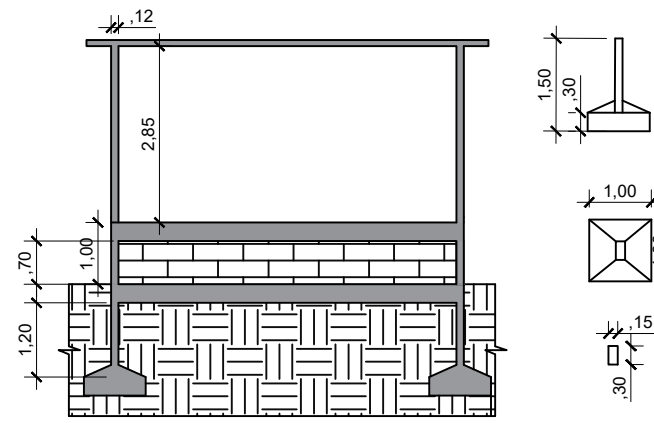

FUNDAÇÃO

QUADRO DE ESQUADRIAS				
CÓDIGOS	DIMENSÕES (m)	ÁREA (m²)	QUANTIDADE	MATERIAL TIPO
P1	70x2 10	1,47m²	6	MADERA/ABRIR
P2	90x2 10	1,89m²	11	MADERA/ABRIR
P3	1,00x2 10	2,18m²	1	MADERA/ABRIR
P4	80x2 10	1,68m²	2	MADERA/ABRIR
P5	1,20x2 10	2,52m²	1	MADERA/ABRIR
J1	1,50x1 20	1,80m²	30	MADERA/ABRIR
J2	3,30x1 20	3,96m²	1	MADERA/ABRIR
J3	1,20x1 20	1,44m²	2	MADERA/ABRIR
B1	70x 70	0,49m²	4	BASCULANTE
B2	80x 80	0,64m²	2	BASCULANTE

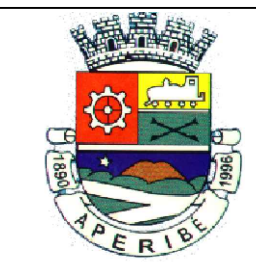

PREFEITURA MUNICIPAL DE APERIBÉ - RJ

TÍTULO  
CENTRO DE EDUCAÇÃO INFANTIL PROFª. LEONOR VILELA REBELLO.

ASSUNTO:  
PLANTA BAIXA

LIBERADO PARA EXECUÇÃO DA OBRA  
ASS. \_\_\_\_\_ DATA: \_\_\_\_/\_\_\_\_/\_\_\_\_  
ESCALA 1/100  
REVISÃO A1

☐ LIBERADO PARA EMISSÃO ☐ NÃO LIBERADO ASS. \_\_\_\_\_ DATA 18/07/2022  
☐ LIBERADO COM COMENTÁRIOS

ESTE DOCUMENTO É DE TOTAL E EXCLUSIVA RESPONSABILIDADE DO EMITENTE  
EMITENTE: PREFEITURA MUNICIPAL DE APERIBÉ - RJ PROJ. Engenheiro Civil PROJETISTA: