


Planta Banheiro 2



Corte Banheiro 2

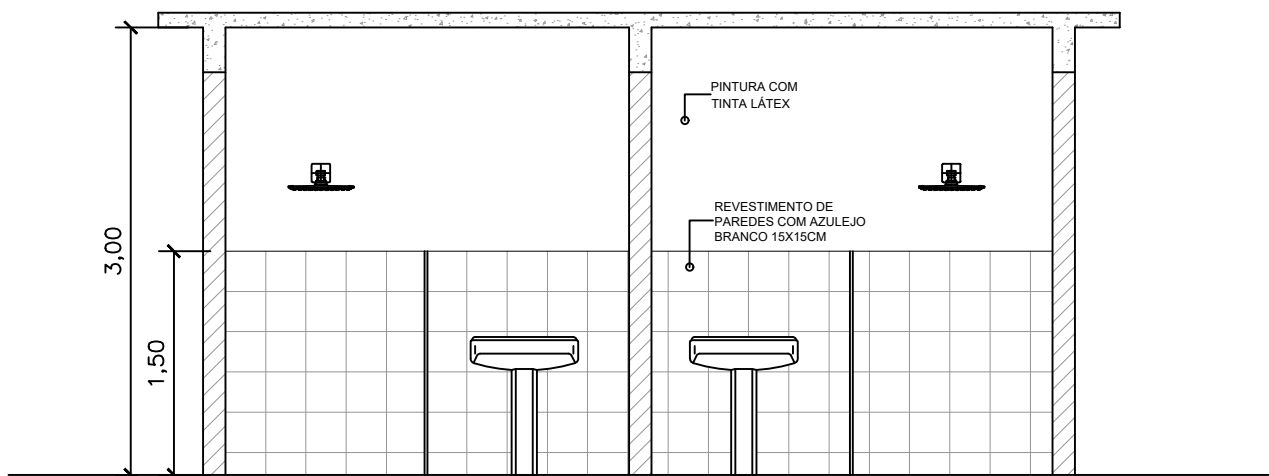

PREFEITURA MUNICIPAL DE APERIBÉ

REFORMA E AMPLIAÇÃO DA CRECHE RENATO DE ALVIM PADILHA - CENTRO - APERIBÉ - RJ

ASSINATURAS:

SECRETÁRIO (a) DE
EDUCAÇÃO

AUTOR (a) DO PROJETO E
RESPONSÁVEL TÉCNICO:

ASSUNTO: PLANTA BAIXA E CORTE - BANHEIRO 2

ESCALA: 1/50

DATA: 15/07/2024

PRANCHA: