



02 CORTE AA
ESCALA 1:100

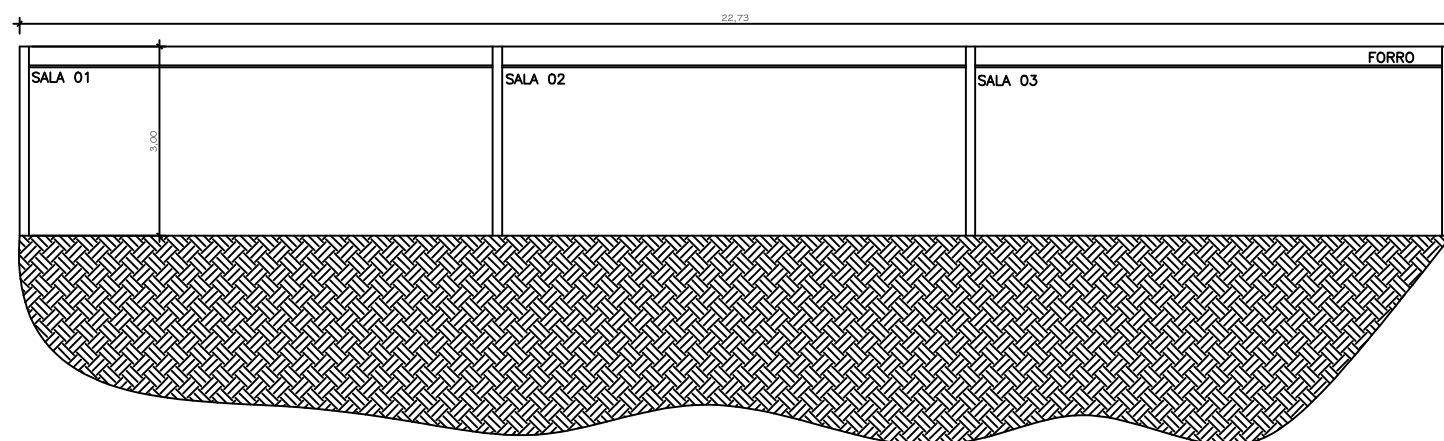

03 CORTE BB
ESCALA 1:100

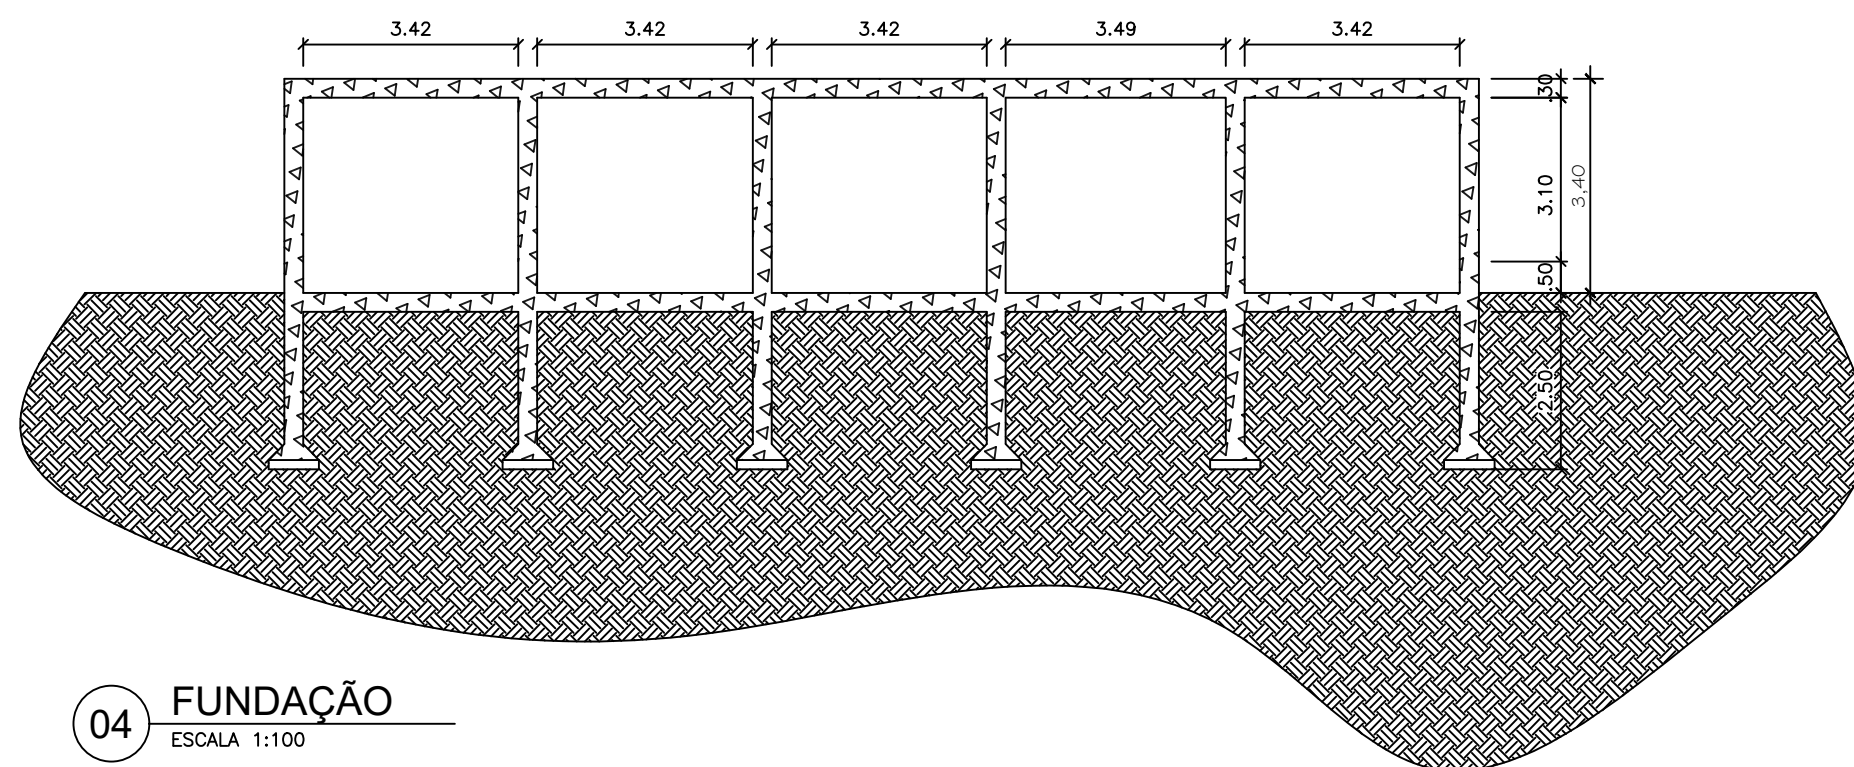

04 FUNDAÇÃO
ESCALA 1:100



PREFEITURA MUNICIPAL DE APERIBÉ - RJ

TÍTULO
REFORMA ESTRUTURAL E AMPLIAÇÃO
CORTES

CRECHE MUNICIPAL CÉLIA BAIRRAL – PONTE SECA

LIBERADO PARA EXECUÇÃO DA OBRA		ESCALA 1/1000	
ASS. _____ DATA: ____/____/____		REVISÃO A3	
<input type="checkbox"/> LIBERADO PARA EMISSÃO	<input type="checkbox"/> NÃO LIBERADO	ASS. _____	DATA 24/11/2023
<input type="checkbox"/> LIBERADO COM COMENTÁRIOS			
ESTE DOCUMENTO É DE TOTAL E EXCLUSIVA RESPONSABILIDADE DO EMITENTE			
EMITENTE PREFEITURA MUNICIPAL DE APERIBÉ – RJ		PROJ. Engenheiro Civil	